


СХЕМА РАЗМЕЩЕНИЯ

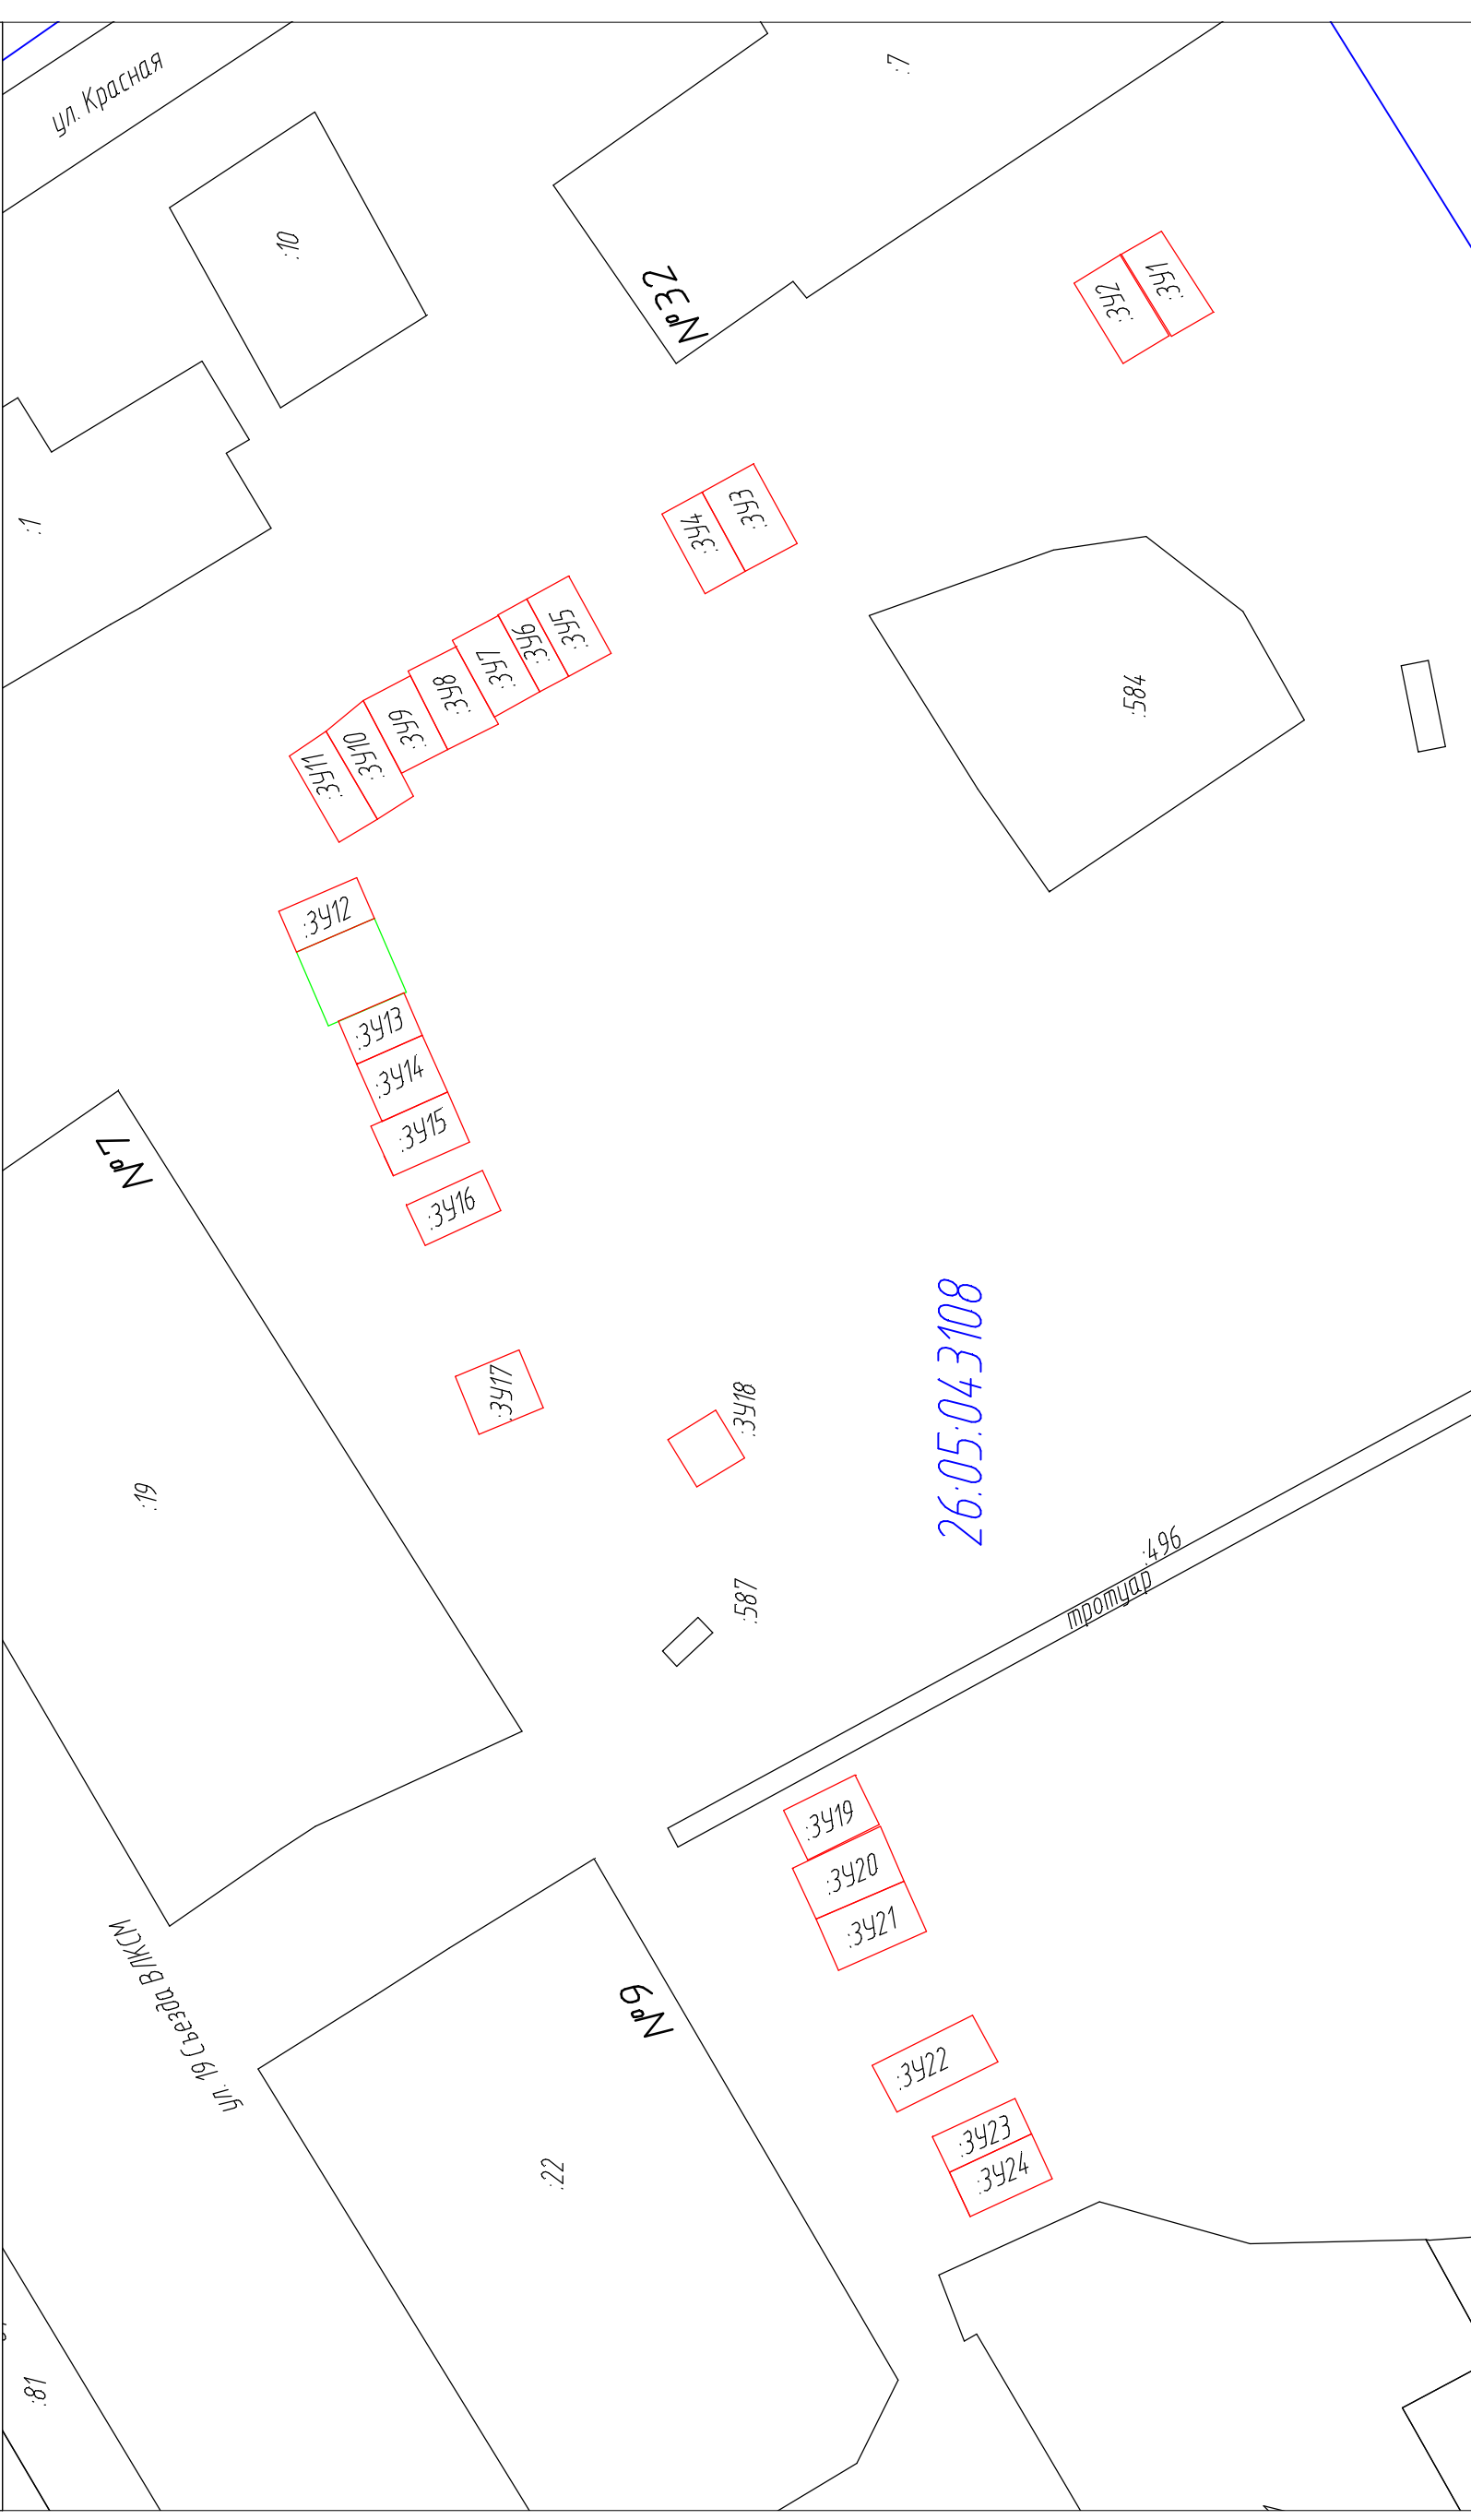

Изм.		Кол. уч.	Лист	Мдок.	Подпись	Дата
Разраб.		Кол. уч.	Лист	Мдок.	Подпись	Дата
ГИП		Кол. уч.	Лист	Мдок.	Подпись	Дата
Н. контр.		Кол. уч.	Лист	Мдок.	Подпись	Дата
Улб.		Кол. уч.	Лист	Мдок.	Подпись	Дата
Ставропольский край, Труновский район с. Донское, улица 19 Съезда ВЛКСМ						
СХЕМА РАЗМЕЩЕНИЯ						
М 1:500		ИП Янчук С.П.		Лист		Листов
		П		1		1

Условные обозначения:
 :341 – обозначение земельного участка
 ———— обозначение существующей части границы
 – гаражи некапитальные
 – гаражи капитальные