

Утверждена

(наименование документа об утверждении, включая

наименования органов государственной власти или


органов местного самоуправления, принявших  
решение об утверждении схемы или подписавших  
соглашение о перераспределении земельных участков)  
от N

Схема  
расположения земельного участка или земельных участков на кадастровом плане  
территорий

|   |               |            |
|---|---------------|------------|
| Условный номер земельного участка: 26:05:043013:ЗУ1 |               |            |
| Площадь земельного участка: 1186 кв.м.              |               |            |
| Обозначение характерных точек границ                | Координаты, м |            |
|   | X             | Y          |
| 1   | 2             | 3          |
| 1   | 522472.81     | 1316101.49 |
| 2   | 522462.90     | 1316042.32 |
| 3   | 522482.67     | 1316039.11 |
| 4   | 522492.11     | 1316098.17 |





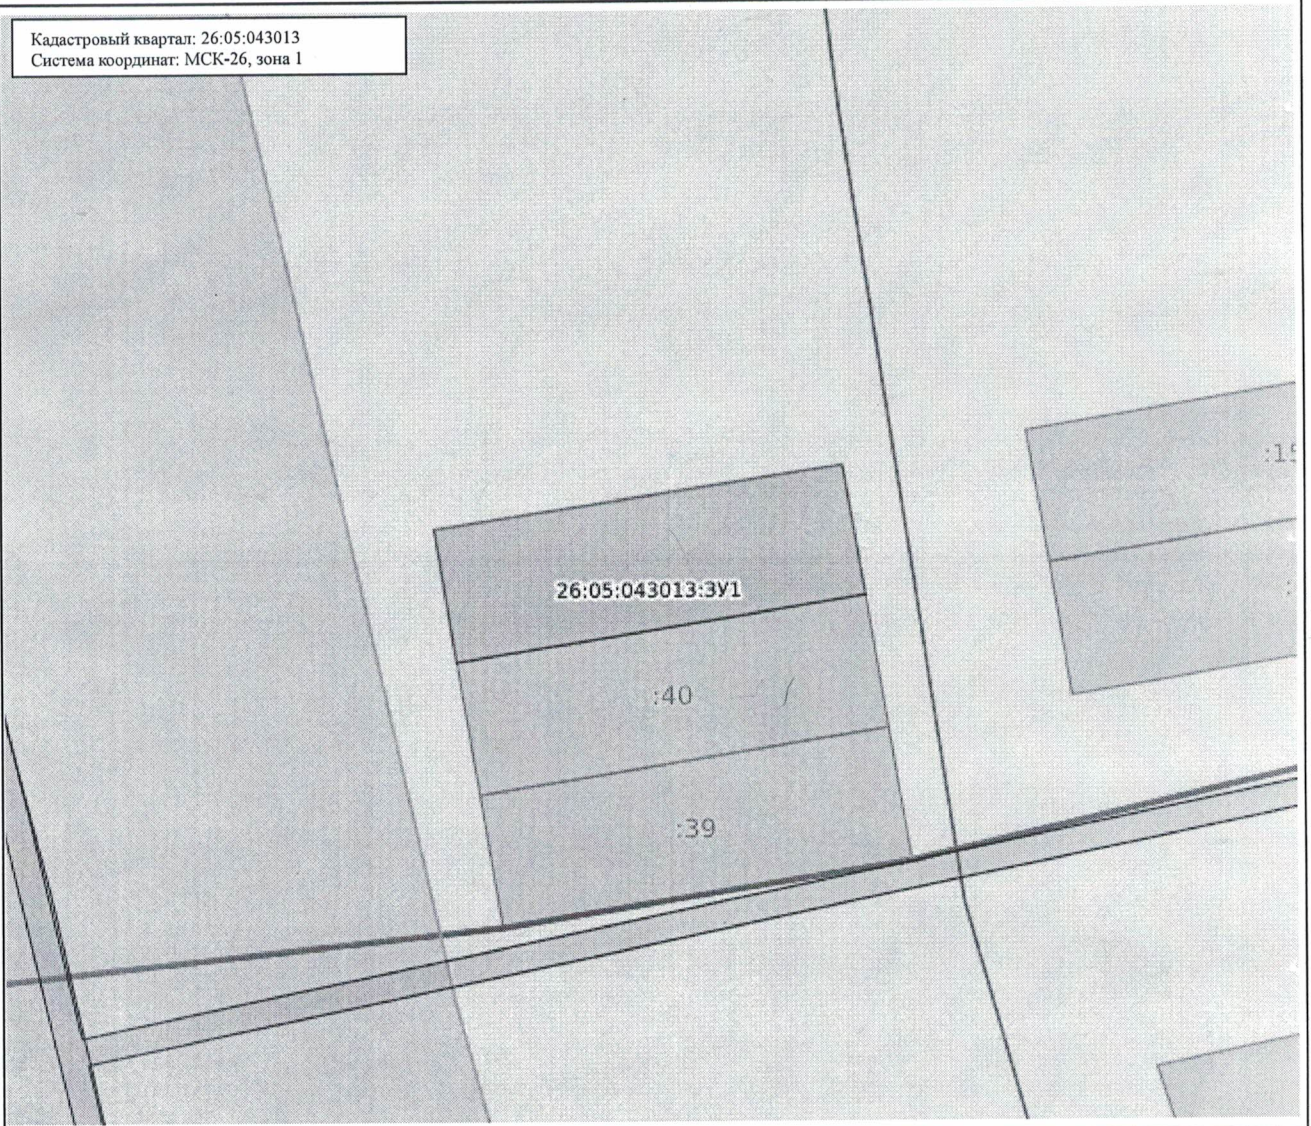









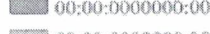







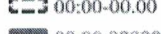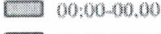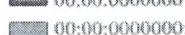



Кадастровый квартал: 26:05:043013  
 Система координат: МСК-26, зона 1

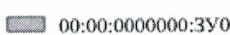

Масштаб: 1:2500

Условные обозначения:

|   |                  |   |  |                   |  |
|---|------------------|---|--|-------------------|--|
|  | 0.00             | Государственная граница Российской Федерации      |   | 00:00-00.00       | Территория опережающего развития   |
|  | 00:00-00.00      | Границы между субъектами Российской Федерации     |   | 00:00-00.00       | Зоны территориального развития Российской Федерации  |
|  | 00:00-00.00      | Границы муниципальных образований                 |   | 00:00-00.00       | Игровая зона   |
|  | 00:00-00.00      | Границы населённых пунктов                        |   | 00:00-00.00       | Лесничество  |
|  | 00:00:0000000    | Кадастровые кварталы                              |  | 00:00.0000000.00  | Утвержденный проект межевания территории   |
|  | 00:00:0000000:00 | Сооружения  |   | 00:00-00.00       | Границы территории, в отношении которой устанавливается публичный сервитут                                       |
|  | 00:00:0000000:00 | Объекты незавершенного строительства              |   | 00:00-00.00       | Байкальская природная территория и ее экологические зоны   |
|  | 00:00:0000000:00 | Здания  |   | 00:00-00.00       | Территория, в отношении которой принято решение о резервировании земель для государственных и муниципальных нужд |
|  | 00:00:0000000:00 | Земельные участки                                 |  | 00:00:0000000:3У0 | Образуемые ЗУ  |
|  | 00:00-00.00      | Зоны с особыми условиями использования территории |  |                   |  |
|  | 00:00-00.00      | Территориальная зона                              |  |                   |  |
|  | 00:00-00.00      | Территория объекта культурного наследия           |  |                   |  |
|  | 00:00-00.00      | Особо охраняемая природная территория             |  |                   |  |
|  | 00:00-00.00      | Особая экономическая зона                         |  |                   |  |
|  | 00:00-00.00      | Охотничьи угодья                                  |  |                   |  |