

Утверждена

(наименование документа об утверждении, включая наименования

органов государственной власти или органов местного

самоуправления, принявших решение об утверждении схемы

или подписавших соглашение о перераспределении земельных участков)

от _____

№ _____

**Схема расположения земельного участка или земельных участков
на кадастровом плане территории**

Условный номер земельного участка


(указывается в случае, если предусматривается образование двух и более земельных участков)

Площадь земельного участка 1452 м²

(указывается проектная площадь образуемого земельного участка, вычисленная с использованием федеральной государственной географической информационной системы, обеспечивающей функционирование национальной системы пространственных данных, которой является федеральная государственная географическая информационная система "Единая цифровая платформа "Национальная система пространственных данных" (далее - информационная система), или иных технологических и программных средств с округлением до 1 квадратного метра. Указанное значение площади земельного участка

Обозначение характерных точек границ	Координаты, м	
	(указываются в случае подготовки схемы расположения земельного участка с использованием информационной системы или иных технологических и программных средств. Значения координат, полученные с использованием указанных технологических и программных средств, указываются с округлением до 0,01 метра)	
	X	Y
1	2	3
1	527494.74	1328572.17
2	527485.60	1328597.28
3	527429.64	1328569.33
4	527439.25	1328550.76
5	527443.15	1328552.29
6	527471.05	1328562.69
7	527478.94	1328566.26
1	527494.74	1328572.17

Изображение границ образуемого земельного участка

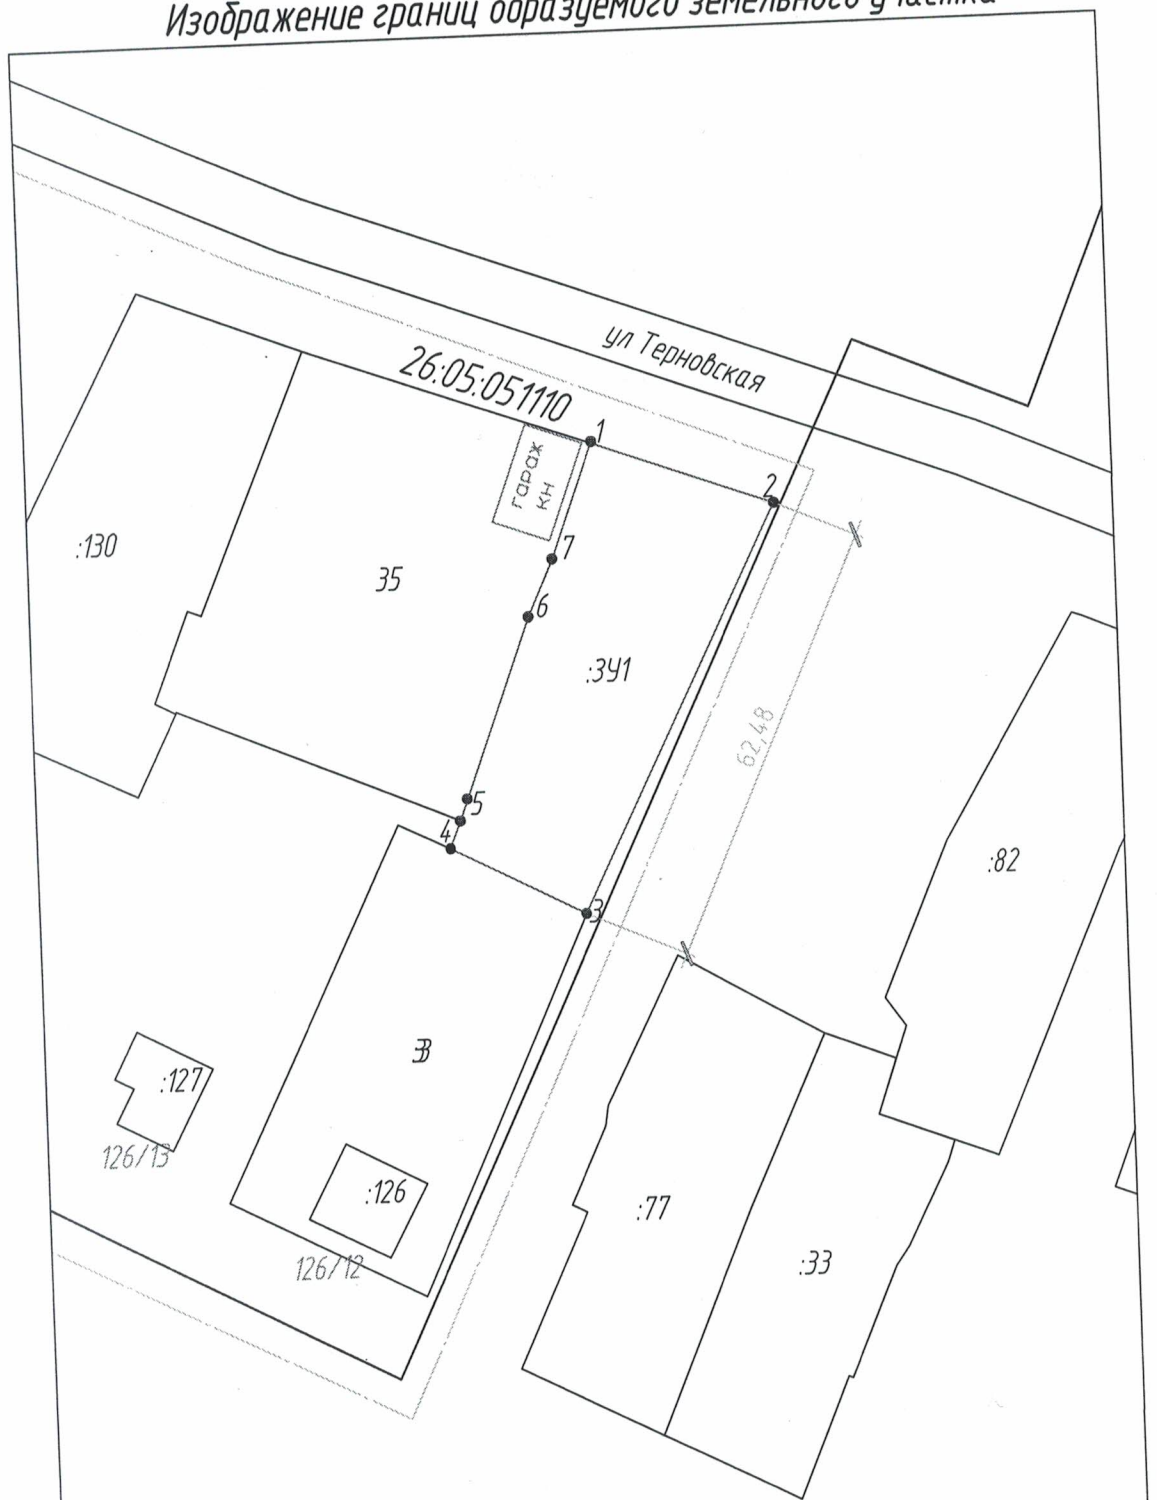

Системы координат: МСК-26 от СК-95, зона 1

М 1:1000

Условные обозначения:

- :391 – обозначение земельного участка
- 1 ● – обозначение характерной точки границы земельного участка, сведения о которой позволяют однозначно определить ее положение на местности
- — — — — обозначение существующей части границы
- — — — — вновь образованная часть границы
- — — — — граница кадастрового деления
- — — — — граница территориальной зоны Ж1